東根市公共下水道計画図

最上川流域下水道(村山処理区)関連東根公共下水道(汚水)

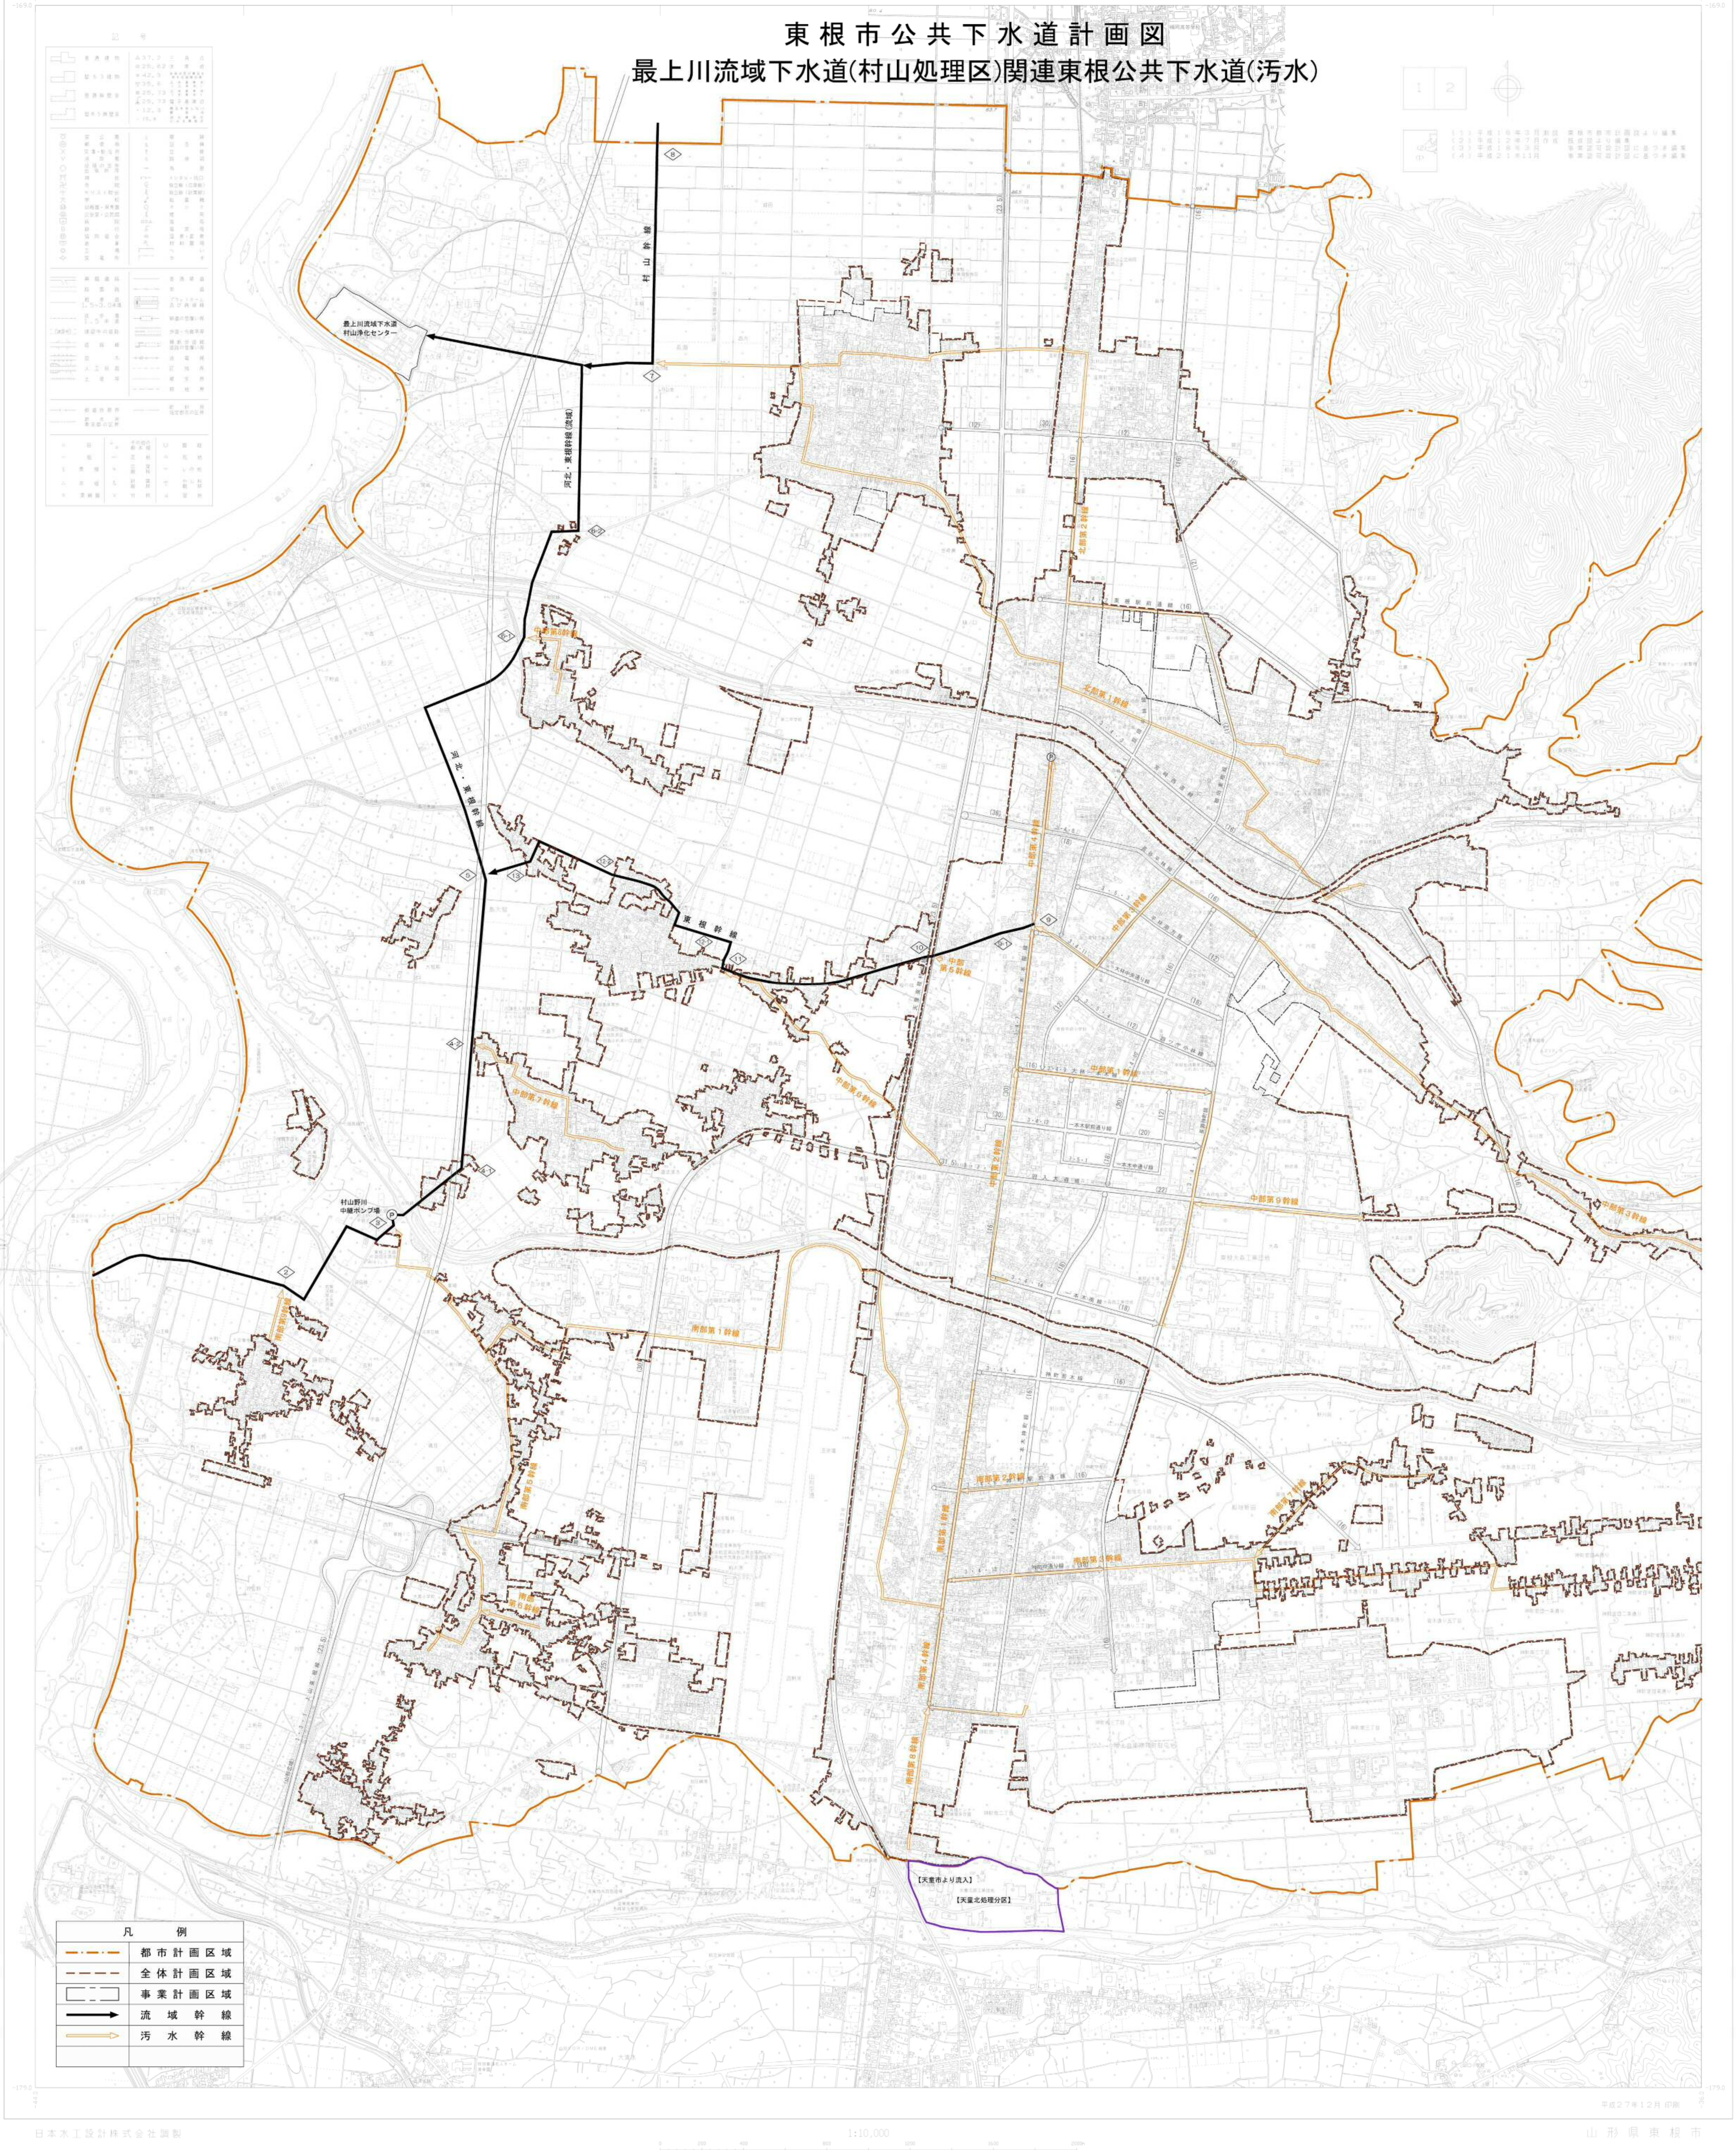
最上川流域下水道
村山浄化センター
村山幹線
河北・東根幹線(流域)
河北・東根幹線
東根幹線
村山野川
中継ポンプ場
2
3
4-1
4-2
5
6-1
6-2
7
8
9
9-1
10
11
12-1
12-2
13
北部第1幹線
北部第2幹線
中部第1幹線
中部第2幹線
中部第3幹線
中部第4幹線
中部第5幹線
中部第6幹線
中部第7幹線
中部第8幹線
中部第9幹線
南部第1幹線
南部第2幹線
南部第3幹線
南部第4幹線
南部第5幹線
南部第6幹線
南部第7幹線
南部第8幹線
南部第9幹線
【天童市より流入】
【天童北処理分区】
凡例
都市計画区域
全体計画区域
事業計画区域
流域幹線
汚水幹線
0
200
400
800
1200
1600
2000m

平成27年12月 印刷

日本水工設計株式会社調製

1:10,000

山形県東根市

東根市公共下水道計画図

最上川流域下水道(村山処理区)関連東根公共下水道(汚水)

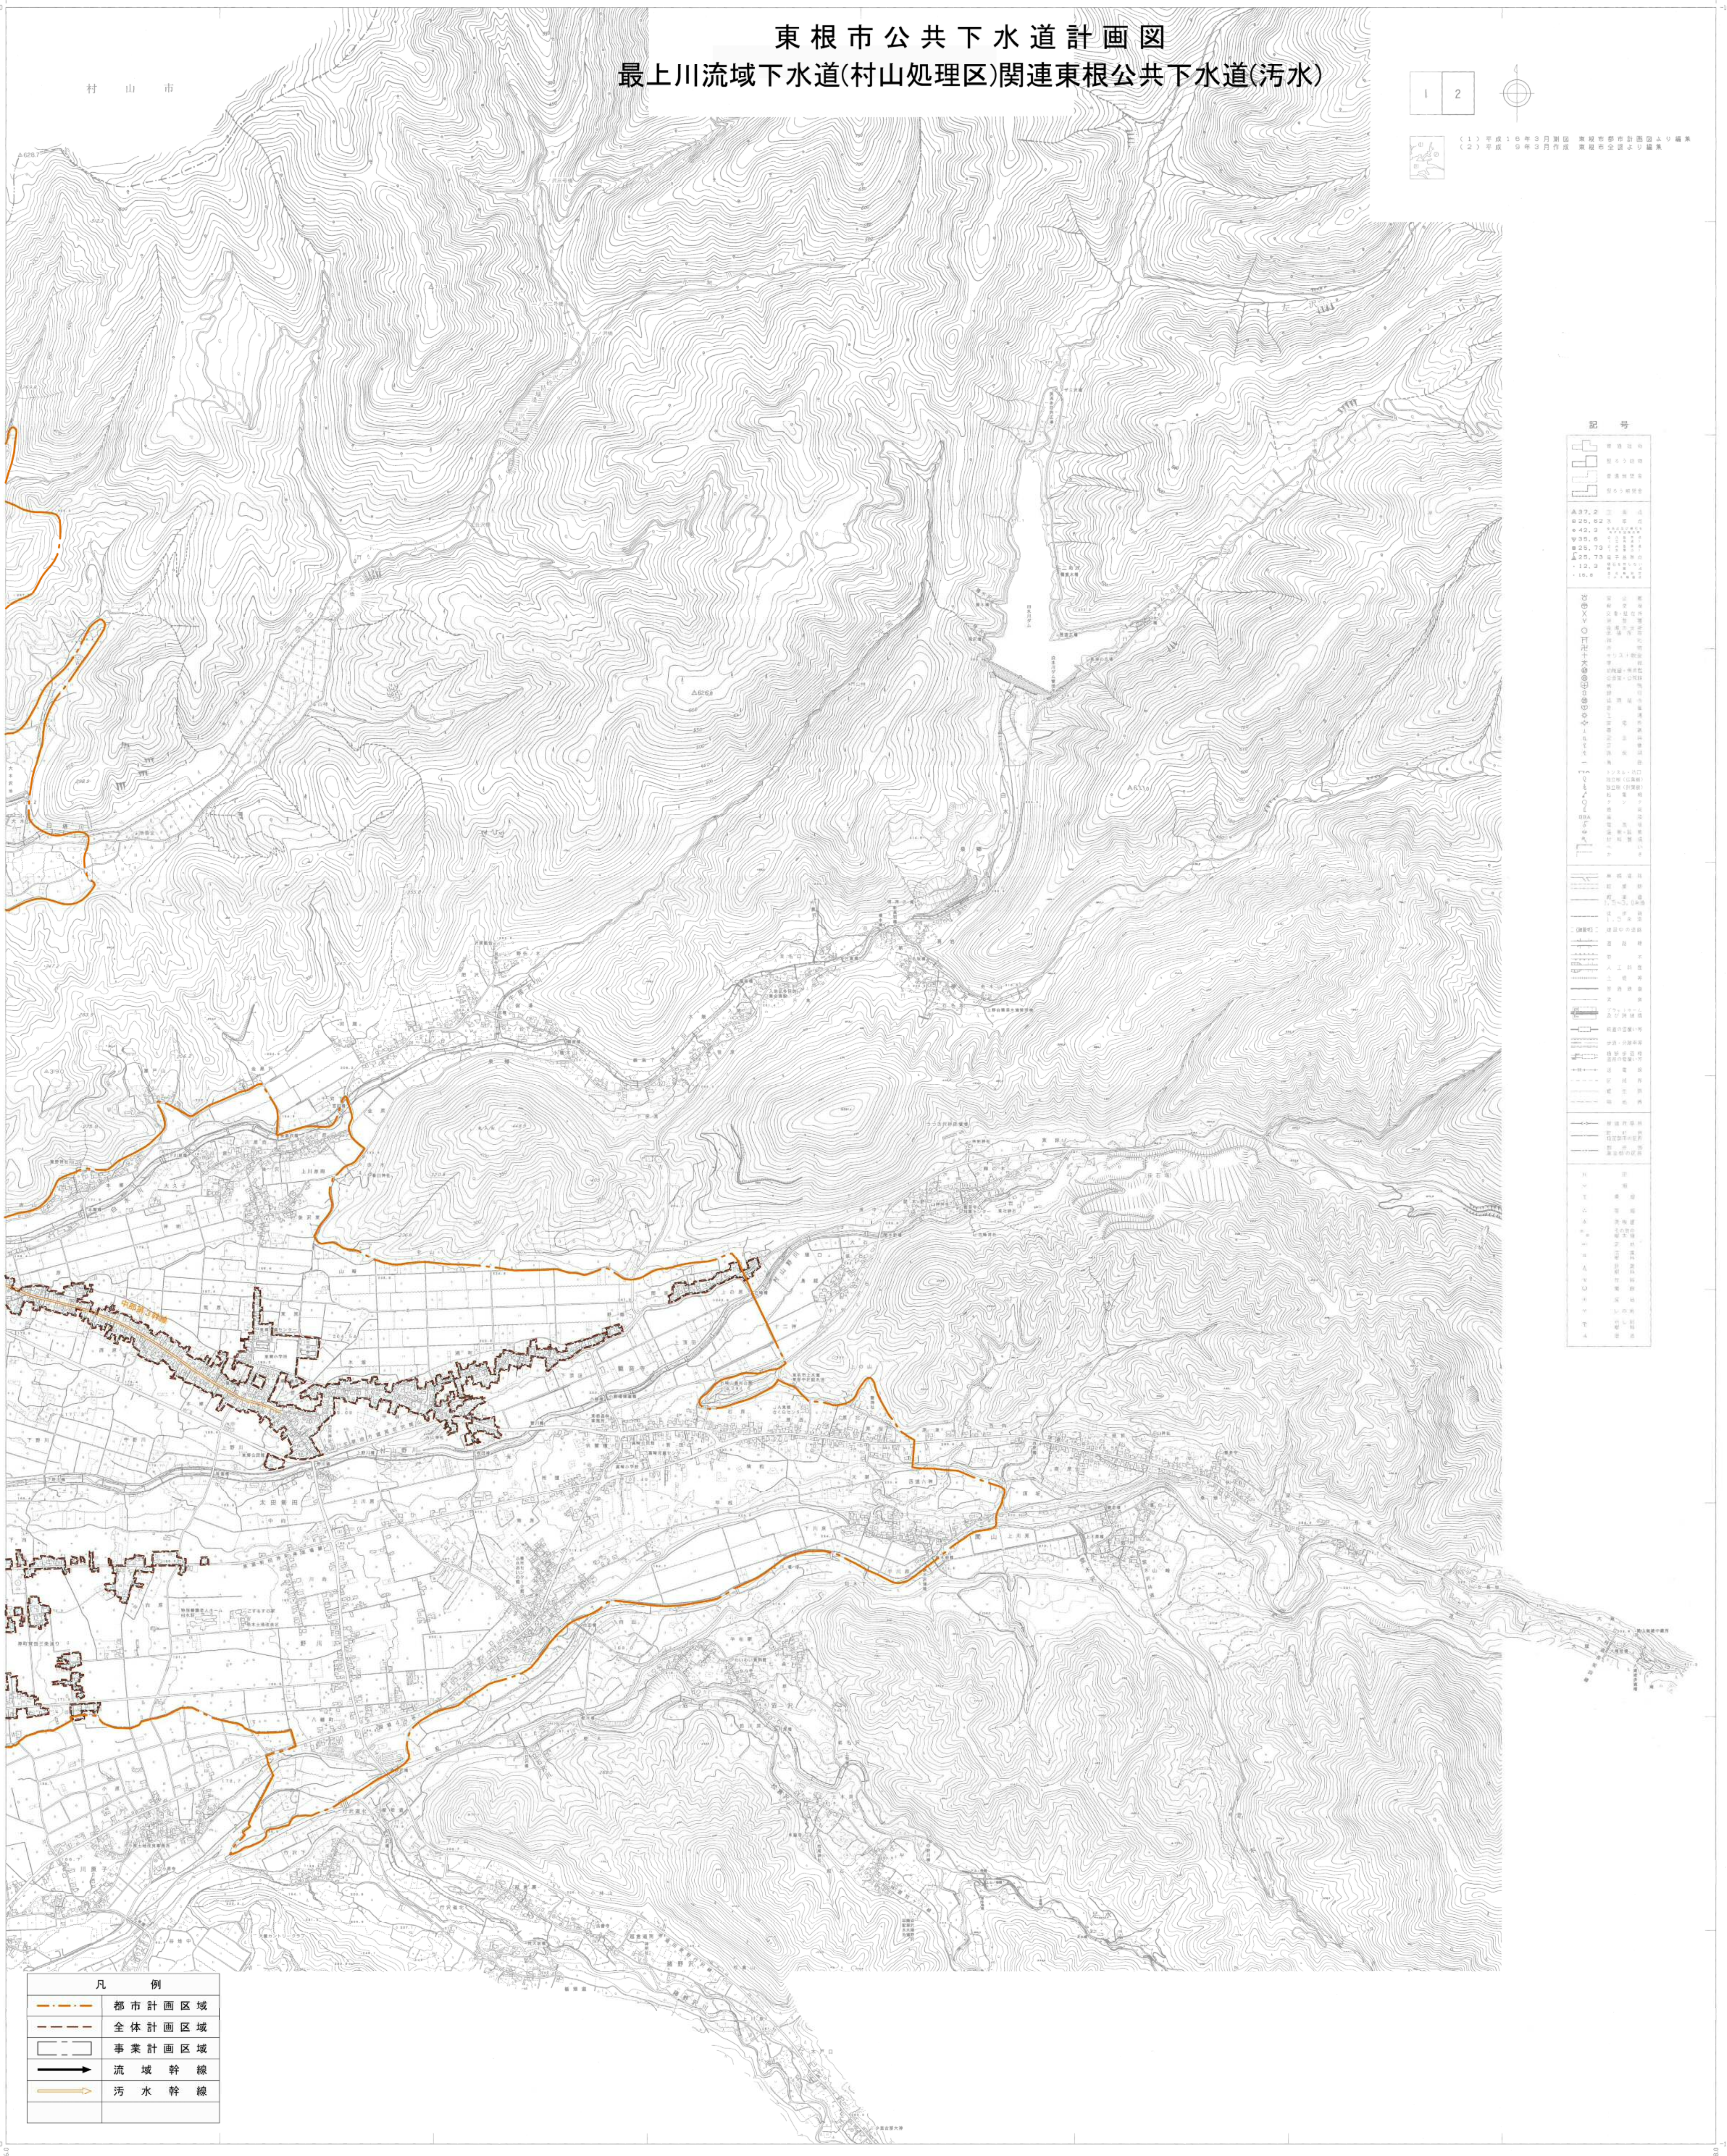

（１）平成１６年３月測図　東根市都市計画図より編集
（２）平成　９年３月作成　東根市全図より編集

凡	例
— · — · —	都市計画区域
— — — —	全体計画区域
▭	事業計画区域
⟶	流域幹線
⇨	汚水幹線

平成２７年１２月 印刷

日本水工設計株式会社調製

1:10,000

0 200 400 800 1200 1600 2000m

山形県東根市

東根市公共下水道計画図

最上川流域下水道(村山処理区)関連東根公共下水道(雨水)

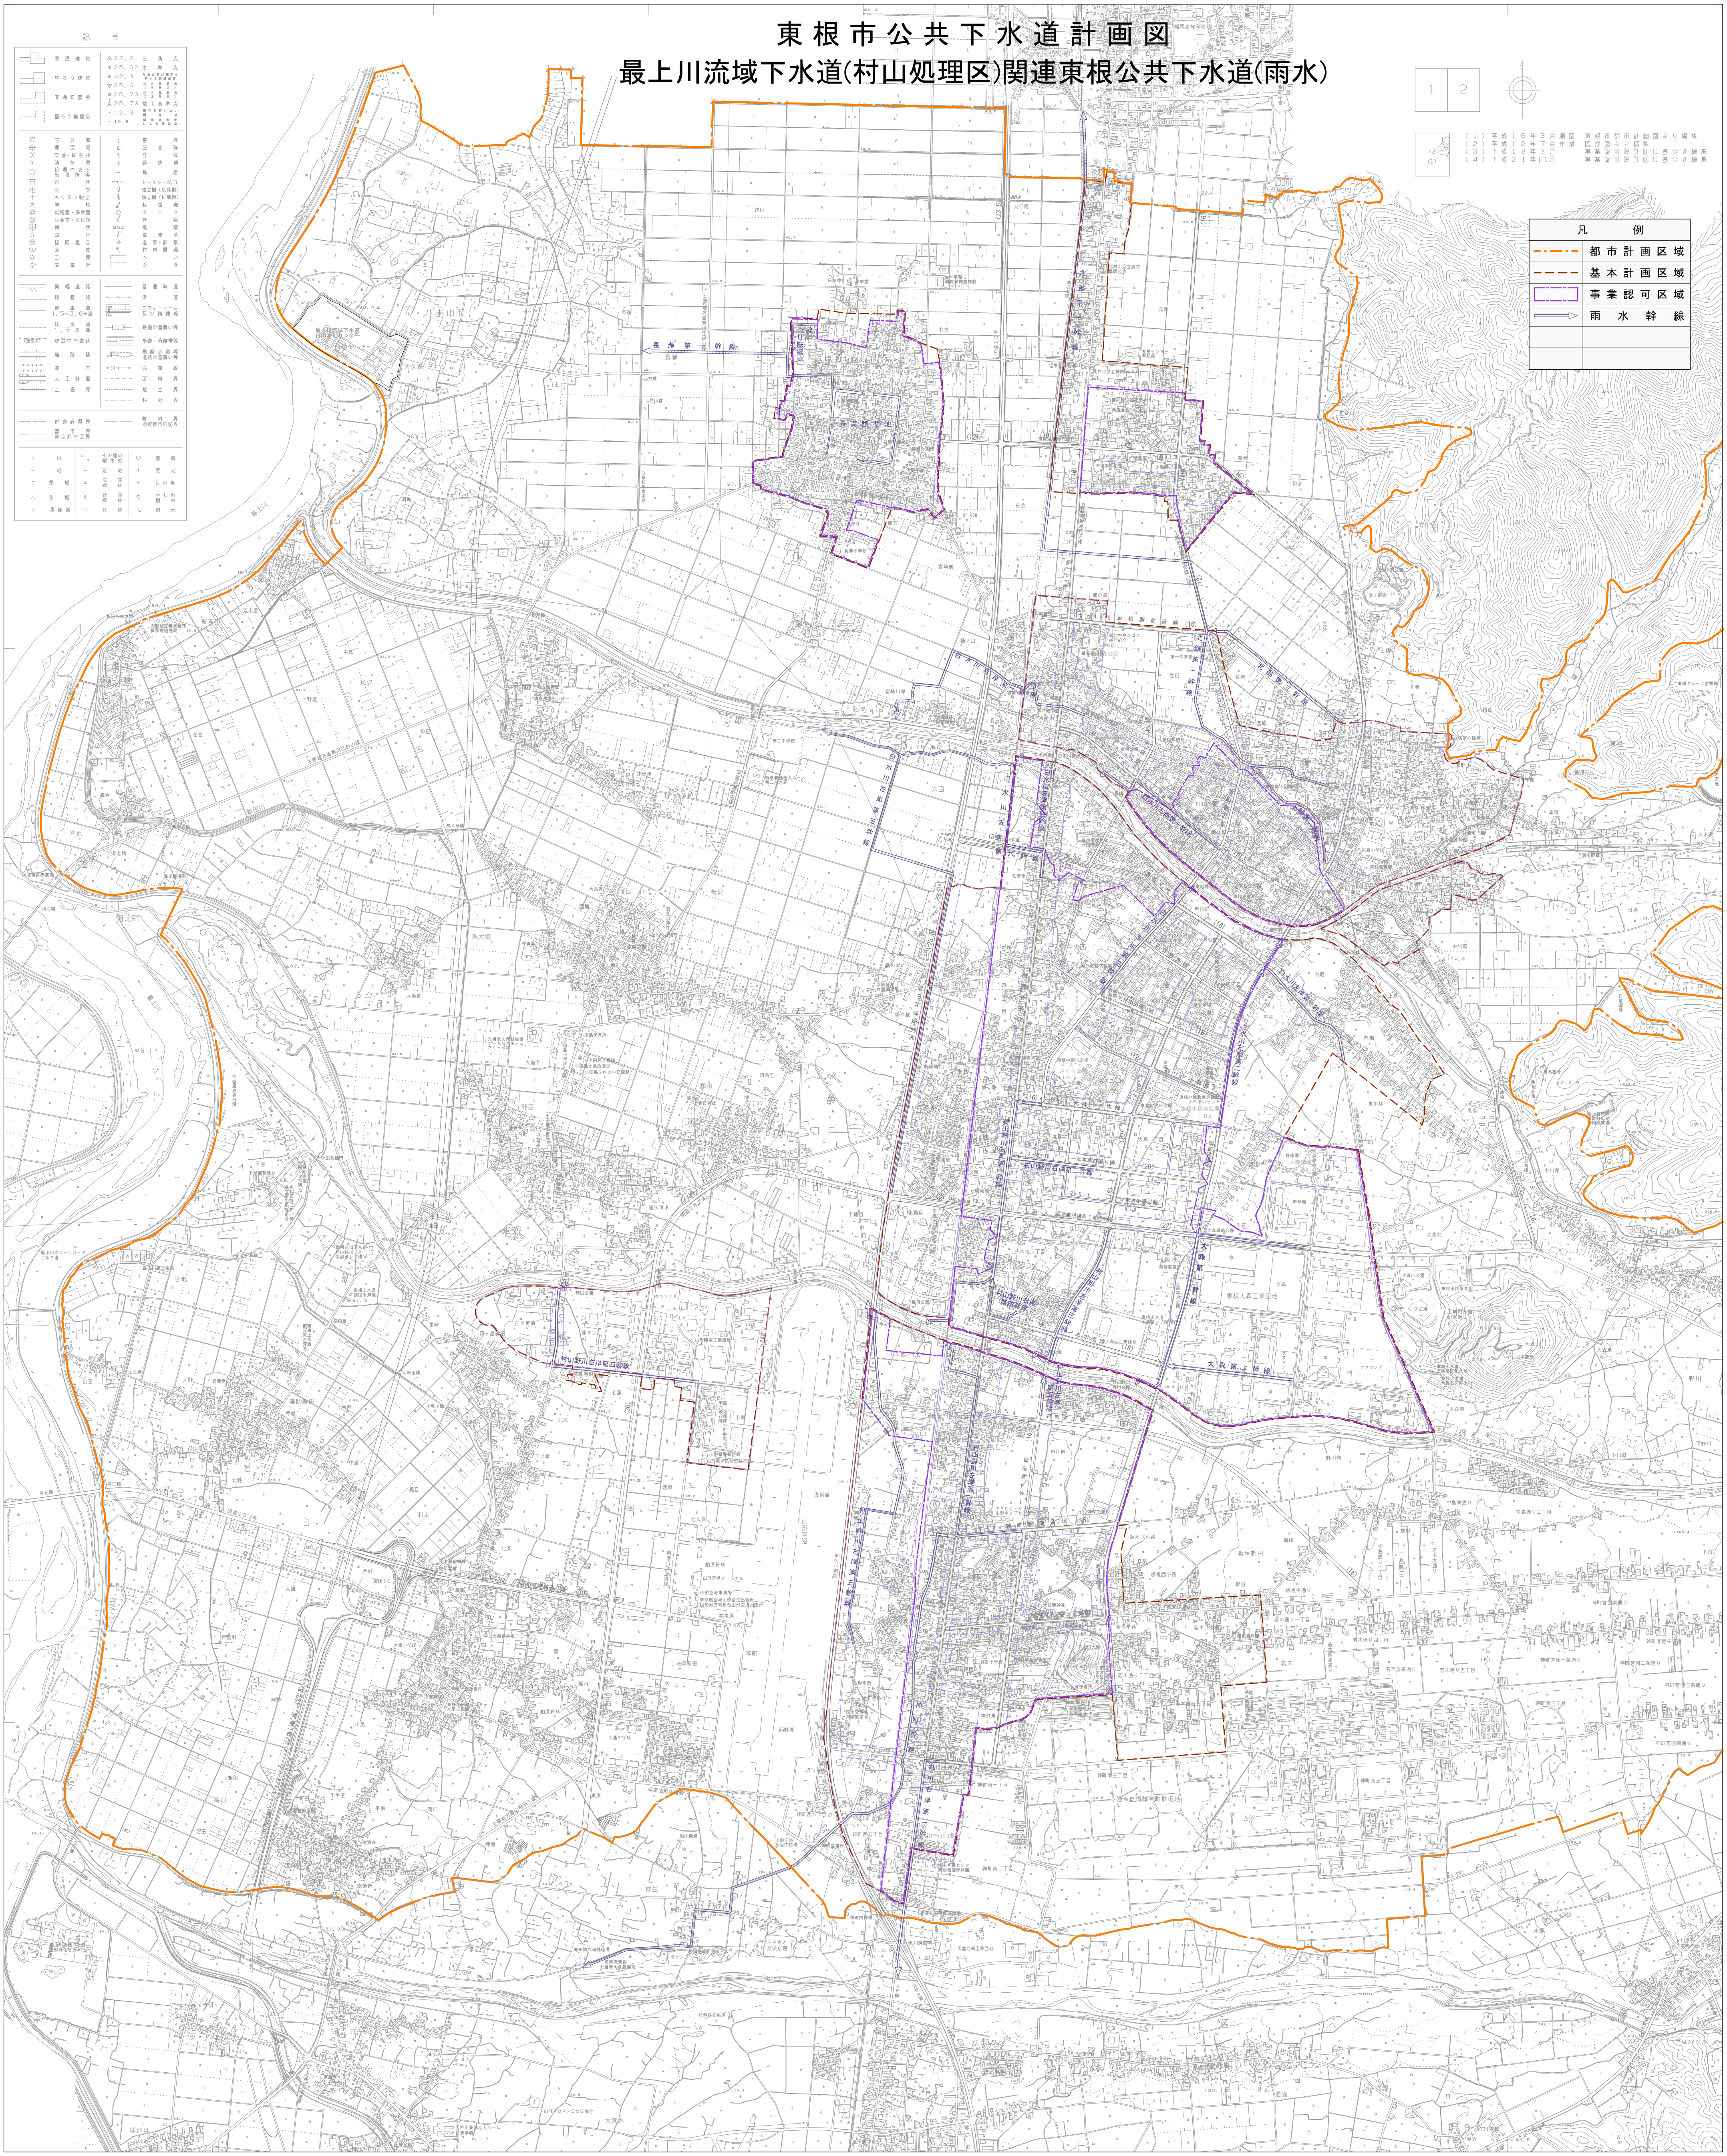

1
2
(1)
(2)
長瀞第一幹線
大森第一幹線
大森第二幹線
村山野川左岸第一幹線
村山野川左岸第四幹線
白水川左岸第二幹線
最上川
-169.0
-179.0
-44.0
-36.0

（１）平成１６年３月測図　東根市都市計画図より編集
（２）平成１２年７月作成　既成図より編集
（３）平成１８年３月　事業認可設計図に基づき編集
（４）平成２１年１１月　事業認可設計図に基づき編集

凡	例
‐・‐・	都市計画区域
‐ ‐ ‐	基本計画区域
▭	事業認可区域
⇨	雨水幹線

平成２３年１２月印刷

日本水工設計株式会社調製

1:10,000

0　200　400　800　1200　1600　2000m

山形県東根市